



# RZUT POZIOMY

SKALA 1:100

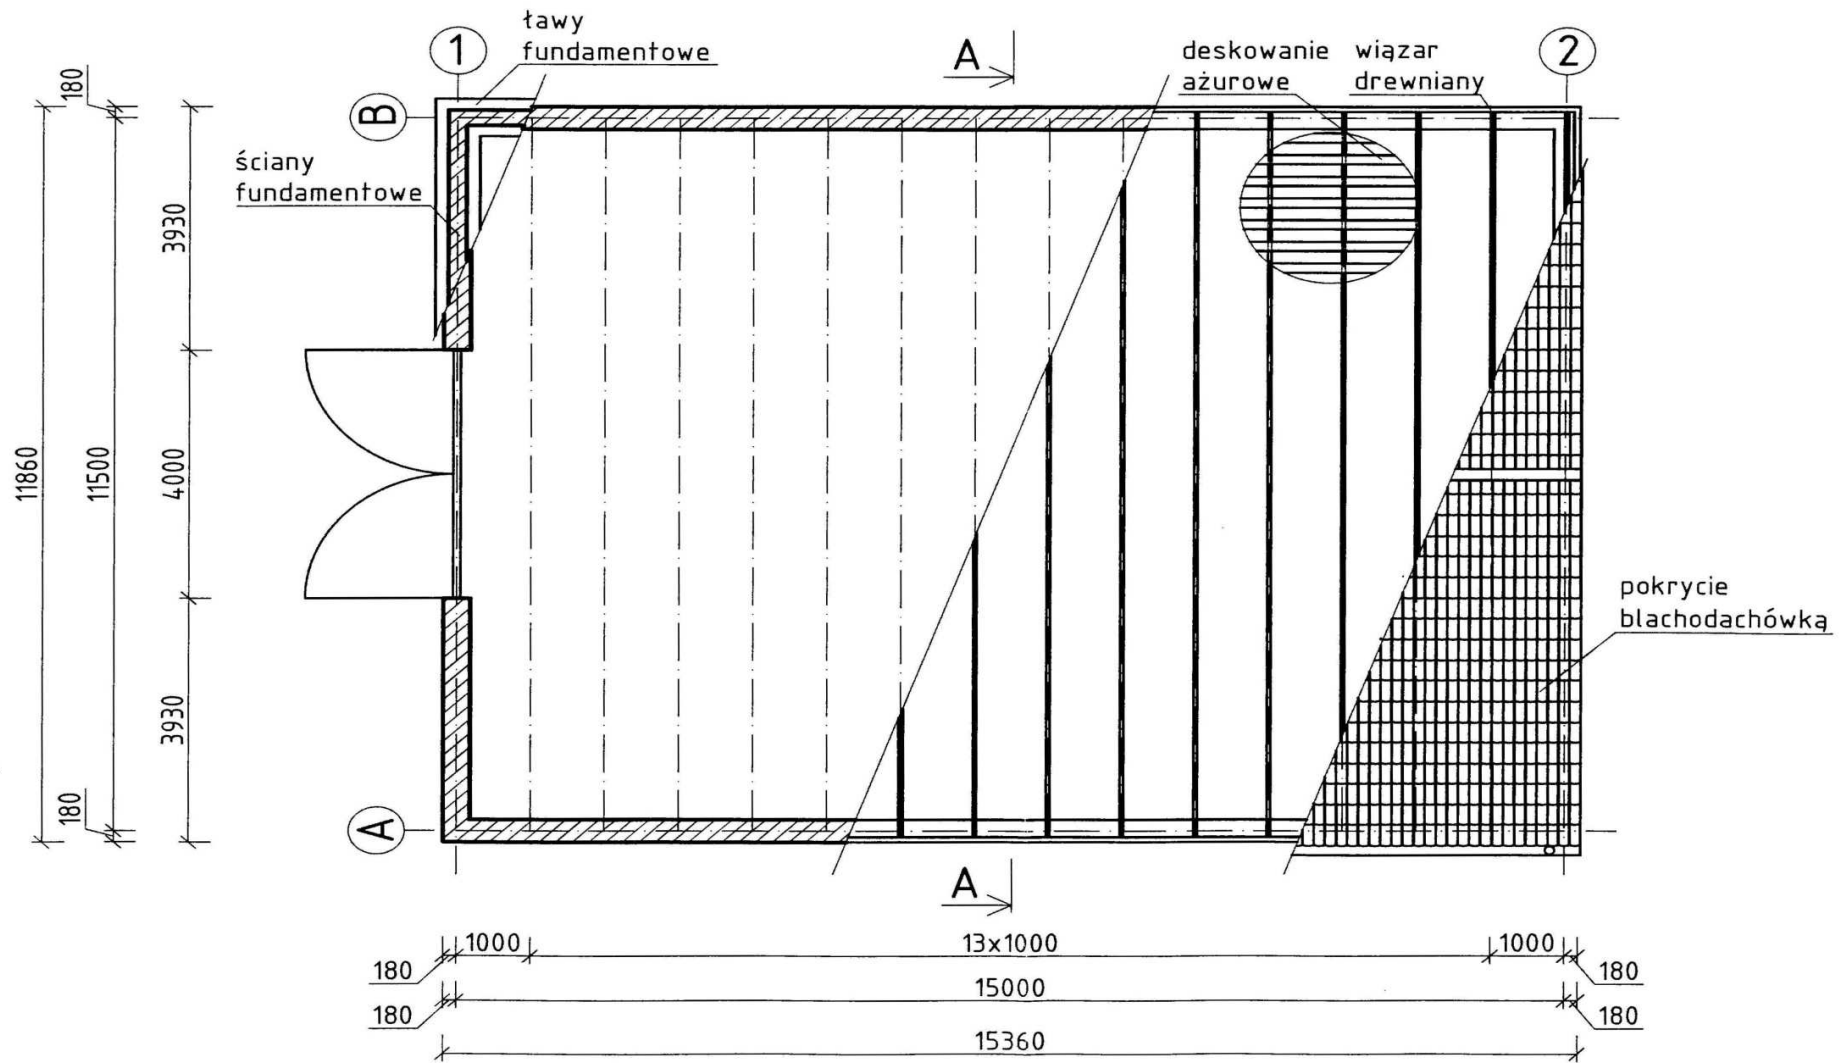

# PRZEKRÓJ A - A

SKALA 1:50

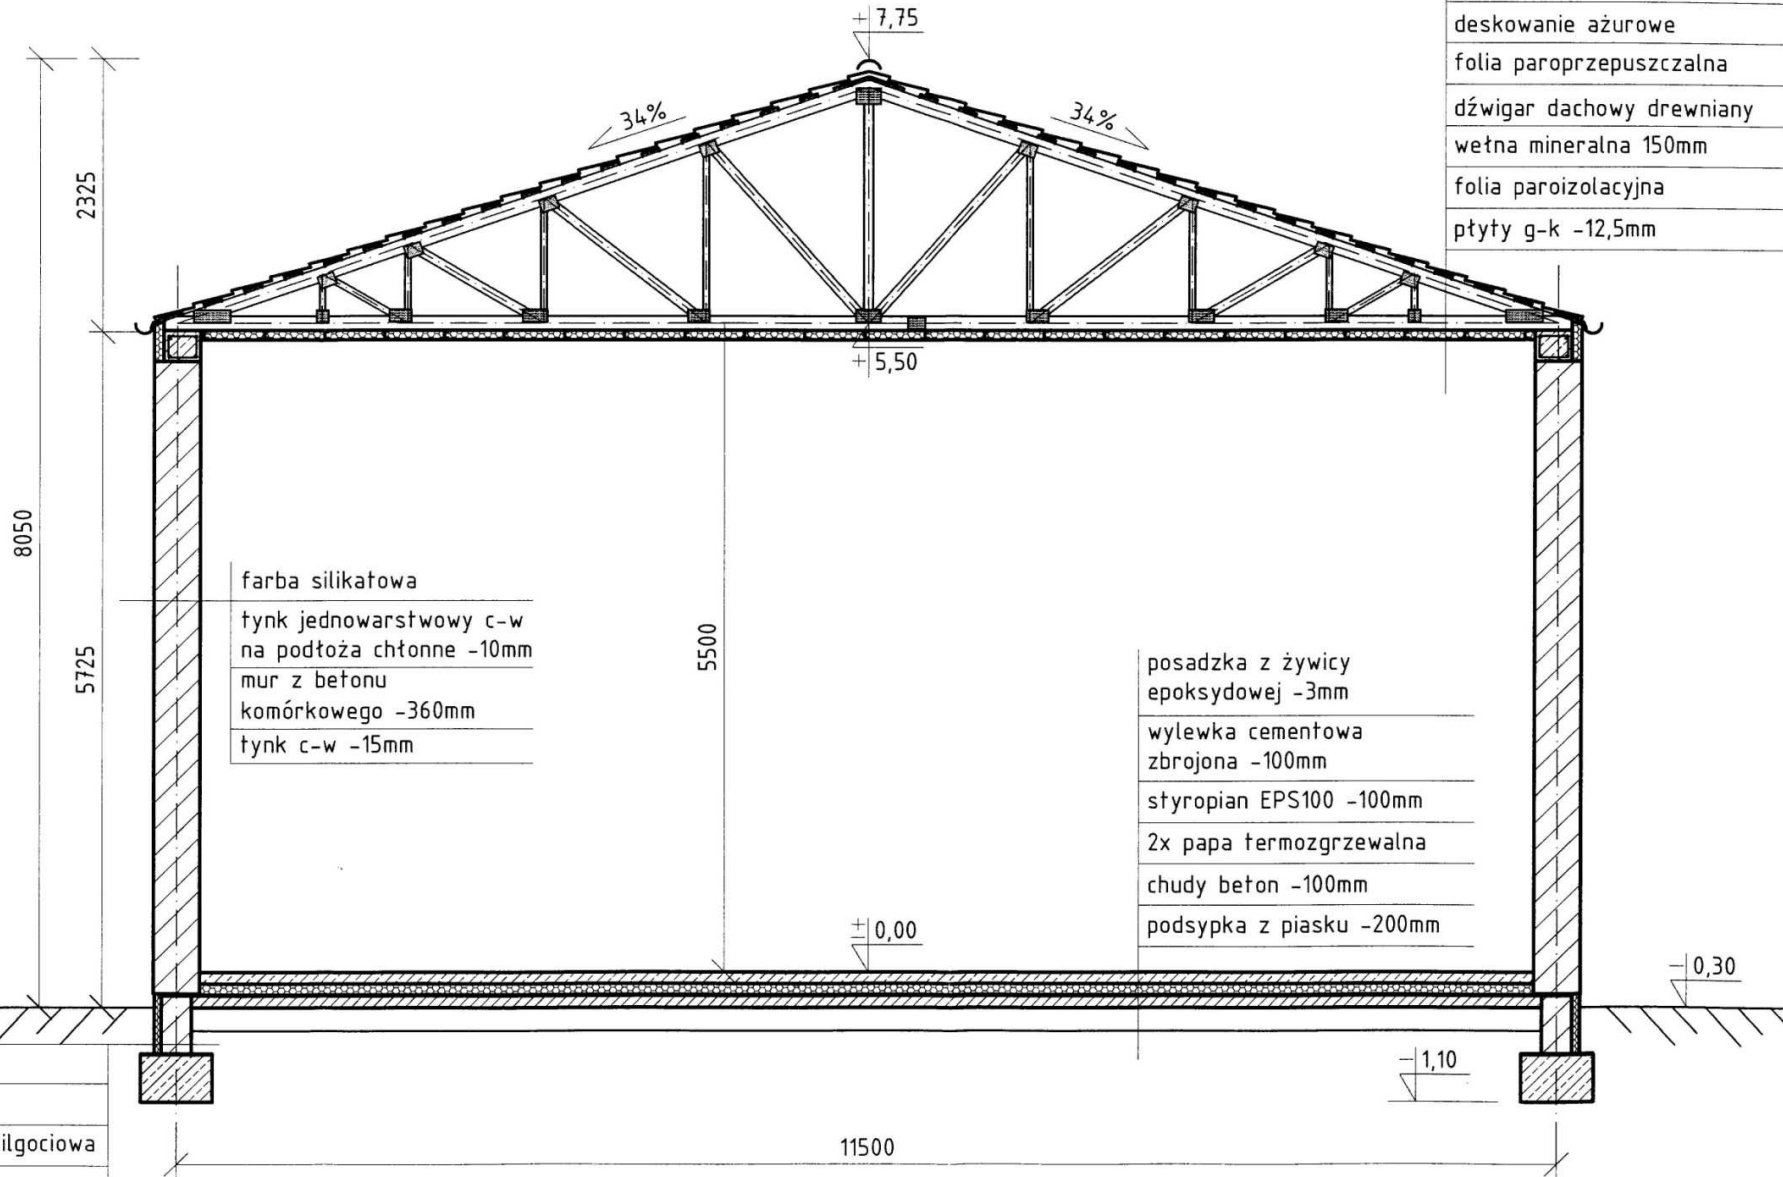

# RZUT KONSTRUKCJI DACHU

SKALA 1:100

