




KRATOWNICA
SKALA 1:50

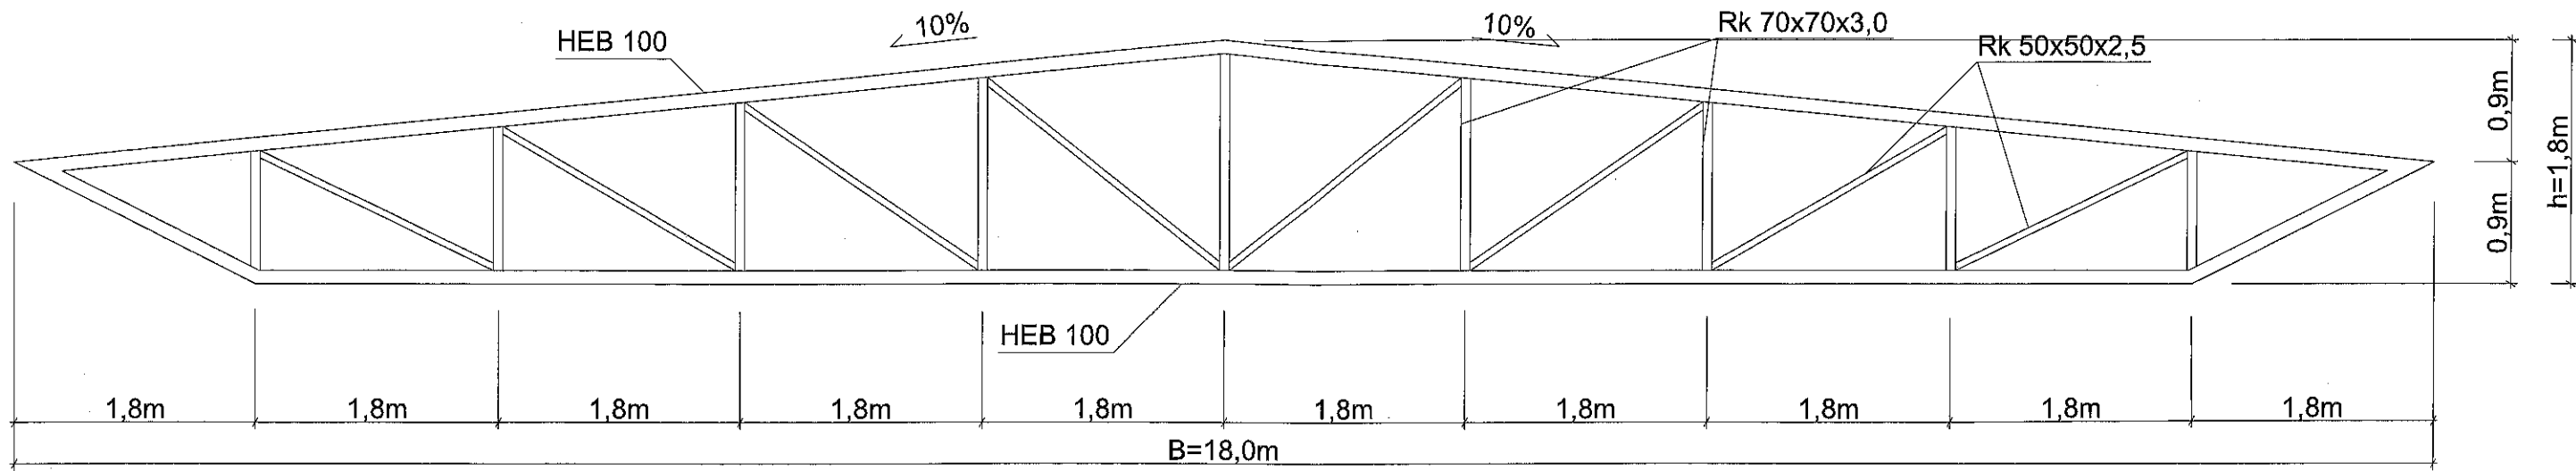

DWUTEOWNIK SZEROKOSTOPOWY HEB 100
Skala 1:2

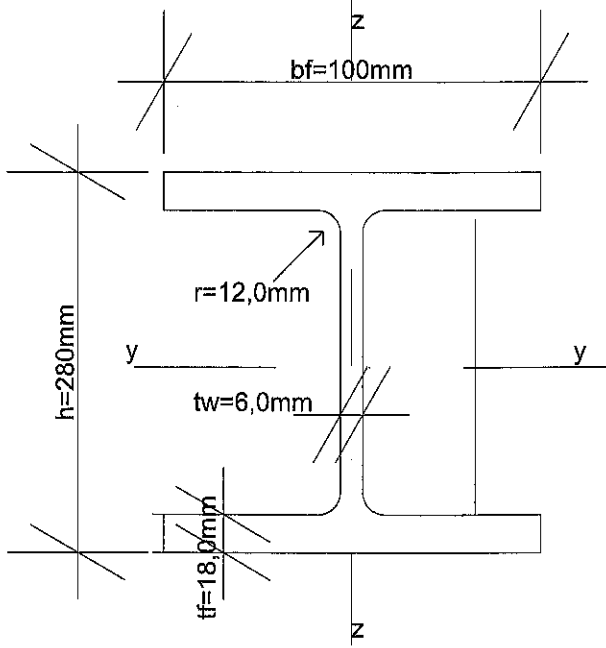

KSZTAŁTOWNIK RK 70X70X3,0
Skala 1:2

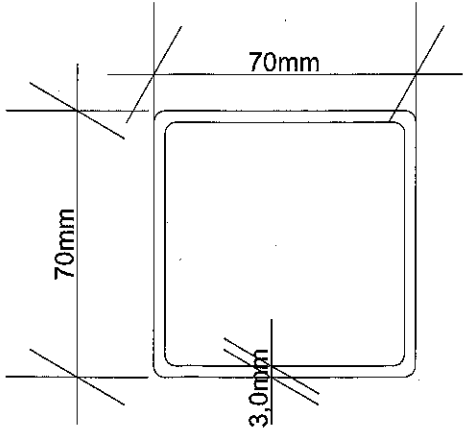

KSZTAŁTOWNIK RK 50X50X2,5
Skala 1:2

