


# SCHEMAT KONSTRUKCYJNY STROPU SKALA 1:200

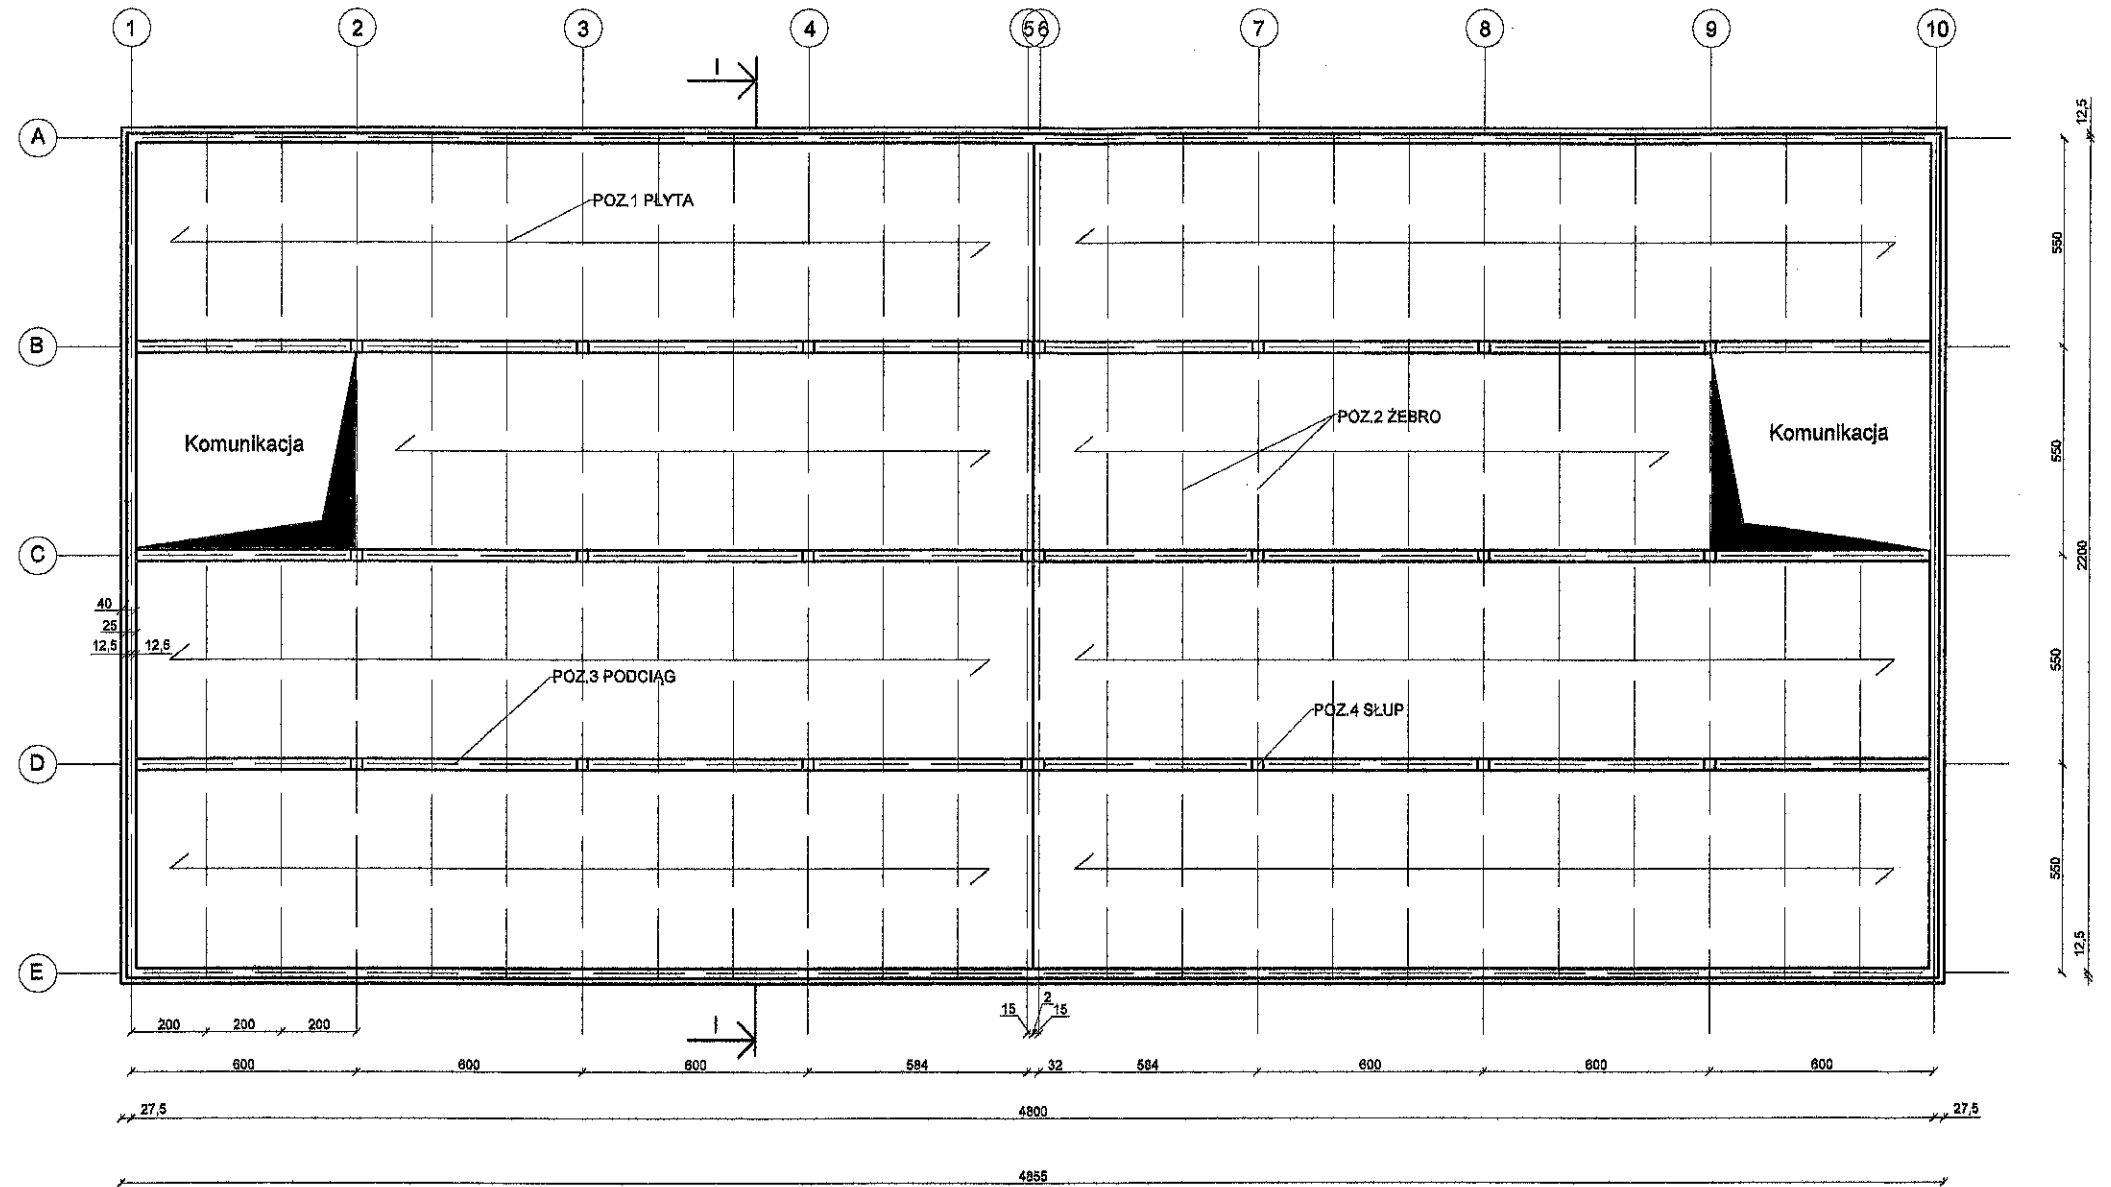

# PRZEKRÓJ POPRZECZNY I-I SKALA 1:100

